


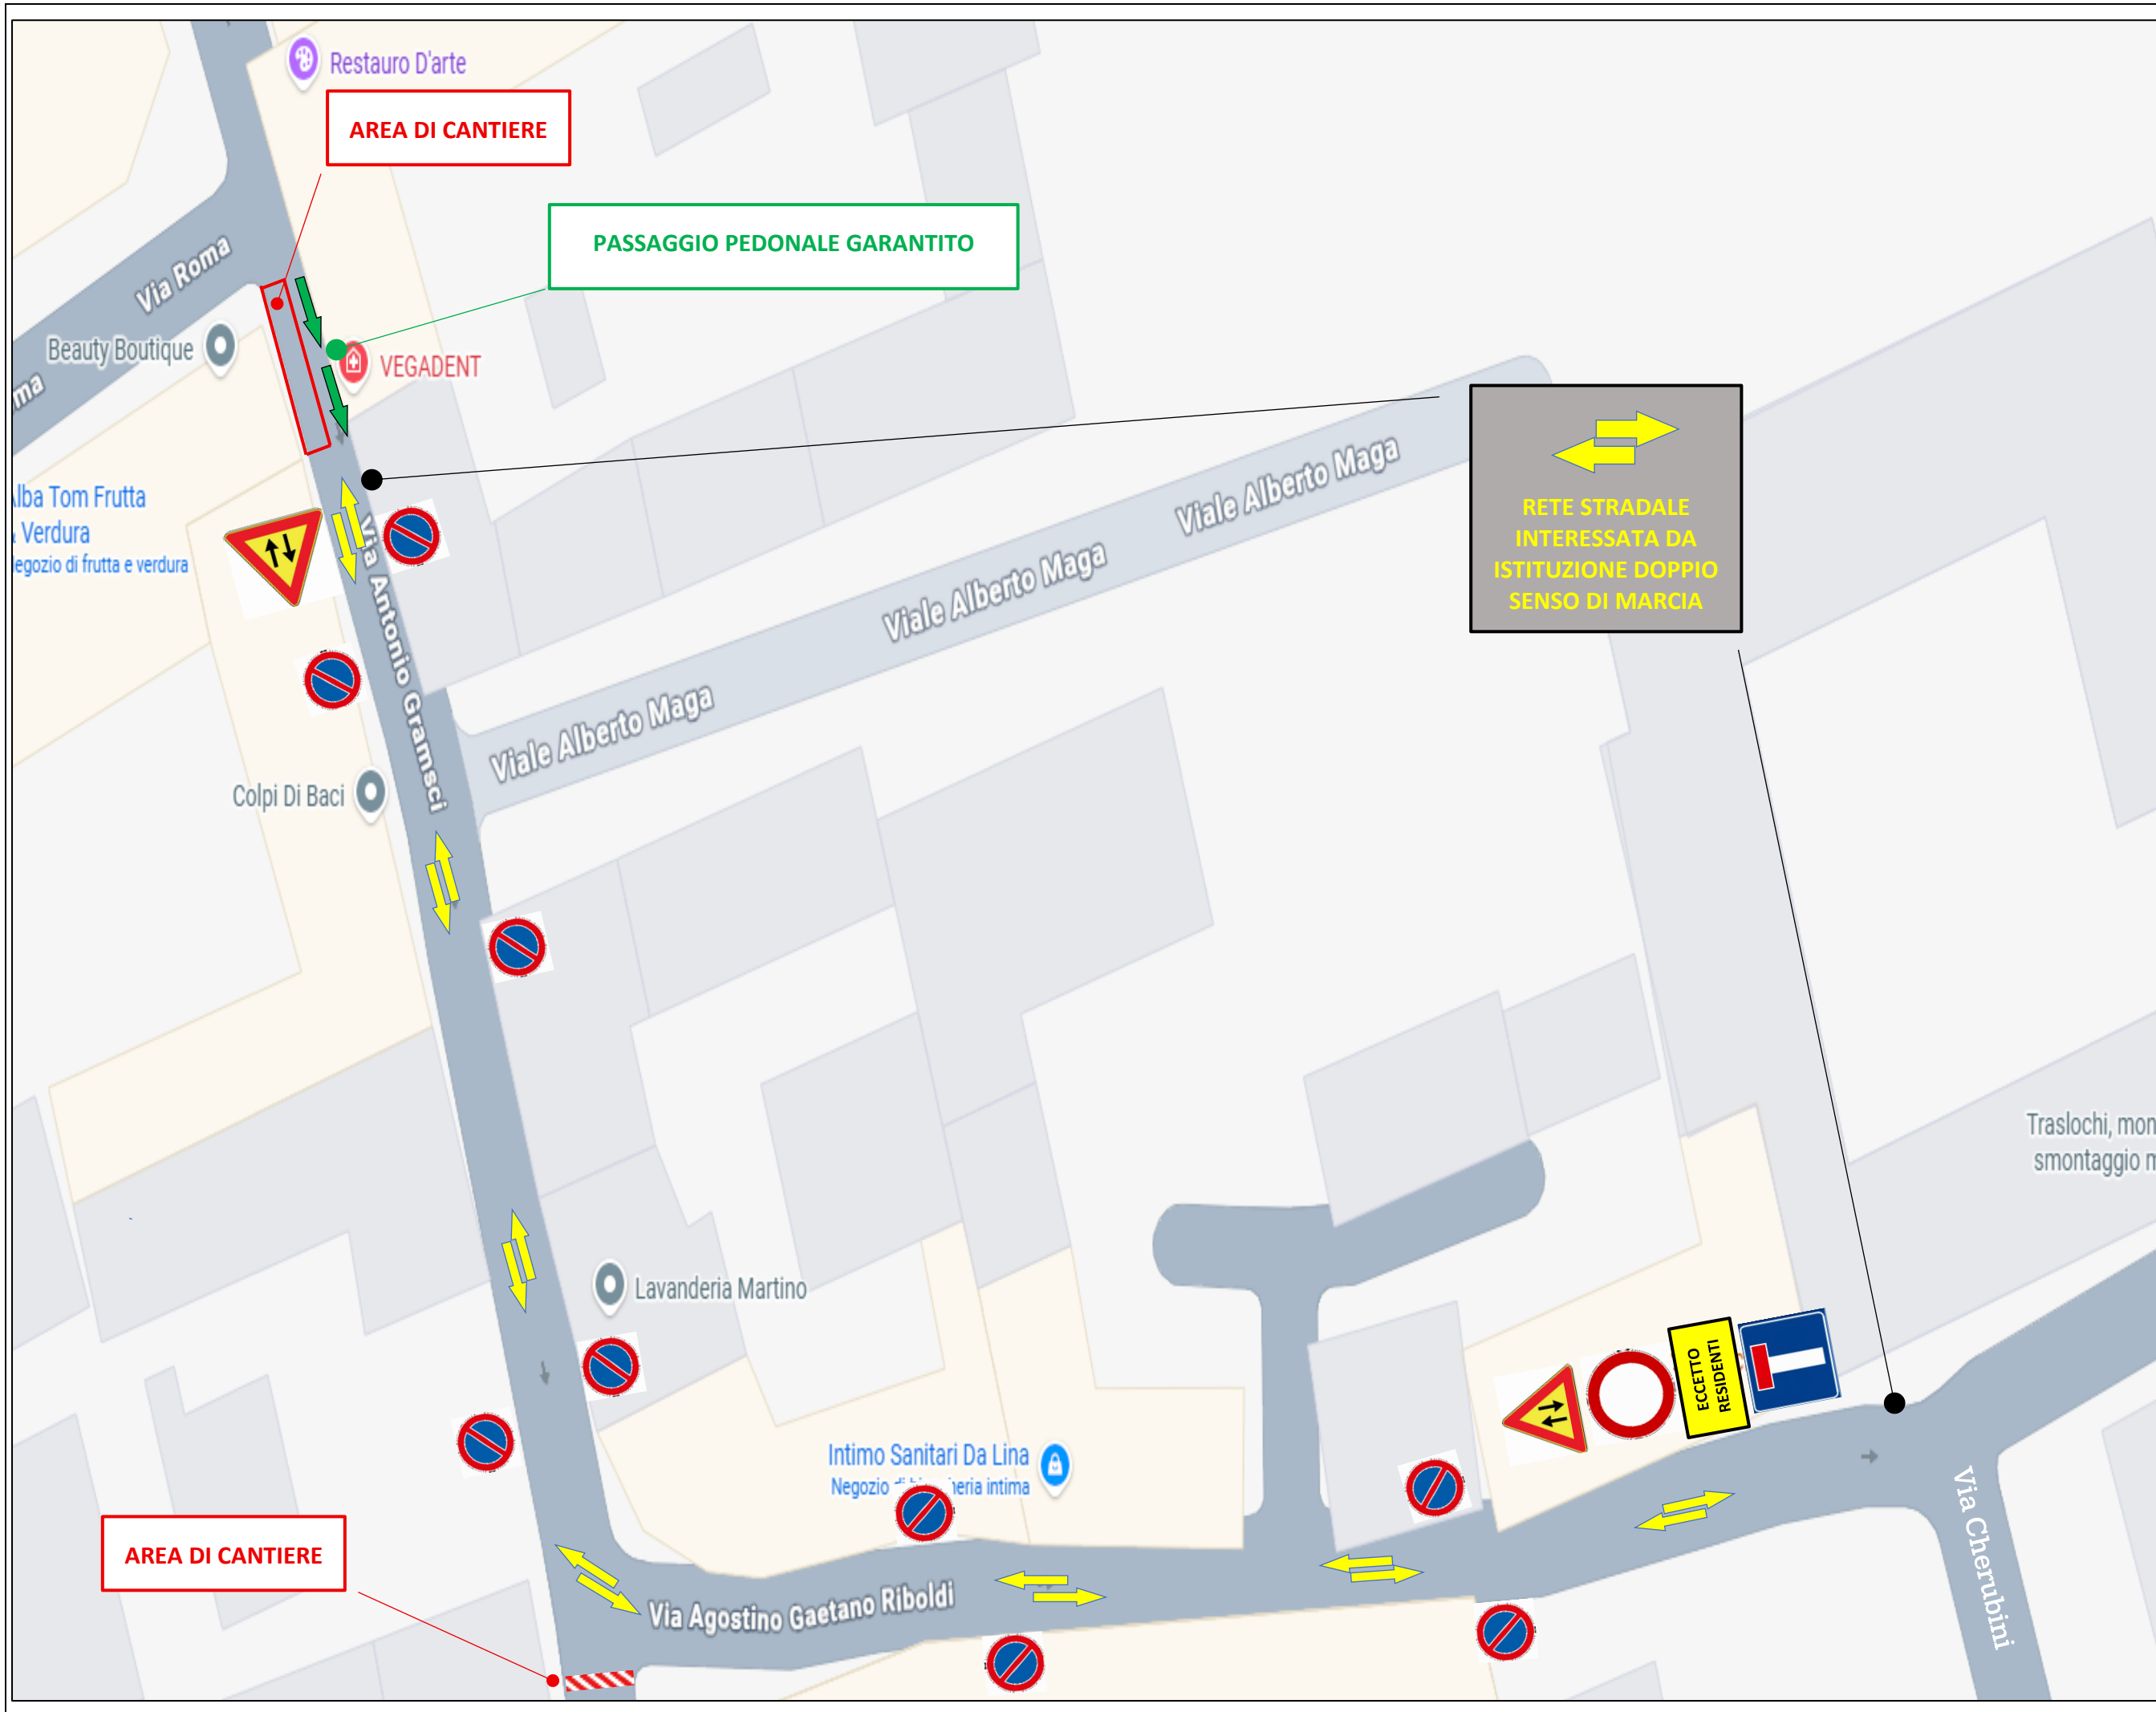

Progetto n. 6532_2
PADERNO DUGNANO

Attività di
risanamento fognario

MANUTENZIONE
STRAORDINARIA RETE
FOGNARIA VIA GRAMSCI

PLANIMETRIA
GESTIONE DEVIAZIONE
TRAFFICO

Tratto compreso tra
via Roma (esclusa) e
via Cherubini (esclusa)