


Le lavorazioni consistono nel rifacimento della cameretta esistente nell'incrocio stradale di via Galilei e via Brescia.

I flussi pedonali saranno sempre garantiti.

I flussi veicolari saranno deviati lungo il seguente percorso (strade a doppio senso di circolazione):

- Via Statuto → Via Brescia → Via Senato → Via Cesare Battisti

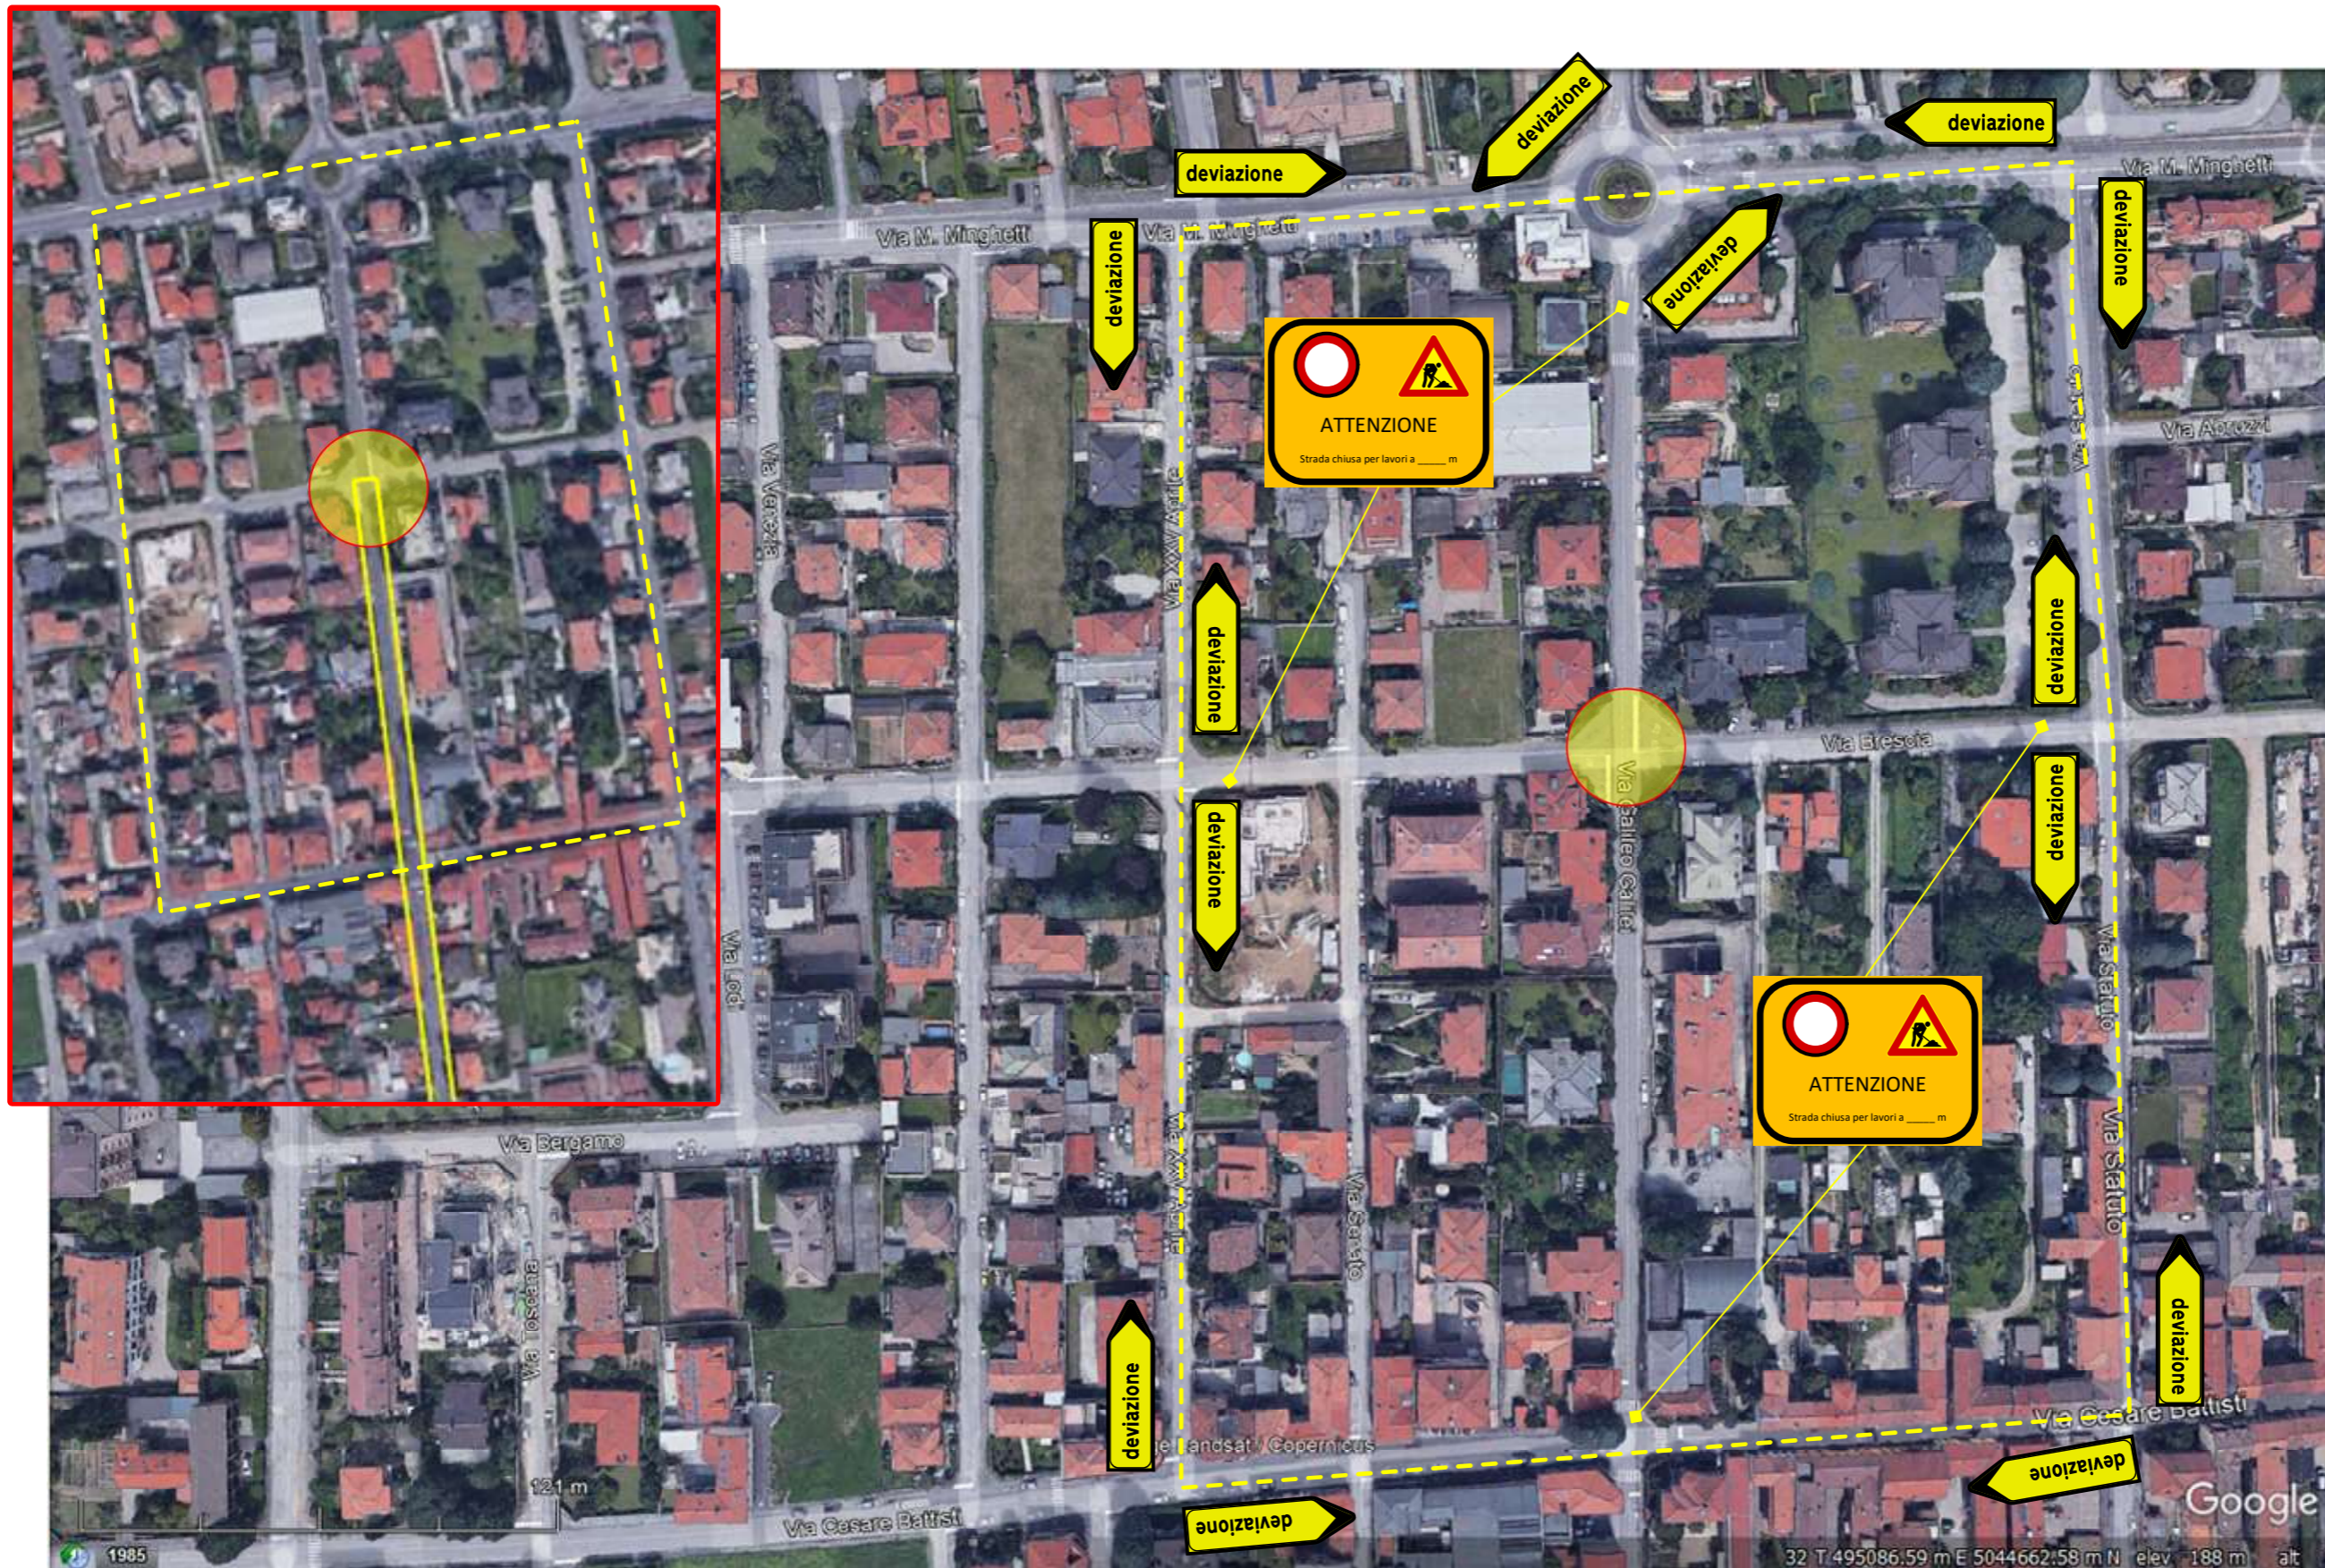

**FASE 4:**

Incrocio  
Via Galileo/Via Brescia

**LEGENDA**

- Area oggetto di intervento nella singola fase di lavoro
- Tratto interessato dal rifacimento della fognatura
- Area logistica/baraccamenti
- Modifica Viabilità

**NOTE**