



STAZIONE DI SOLLEVAMENTO N° 877 - Via Guglielmo Marconi


PIANTA
scala 1:50

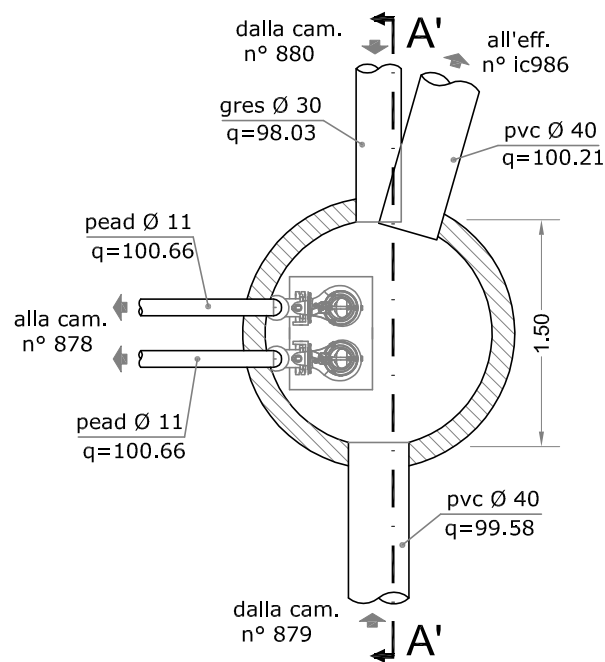

SEZIONE A'-A'
scala 1:50

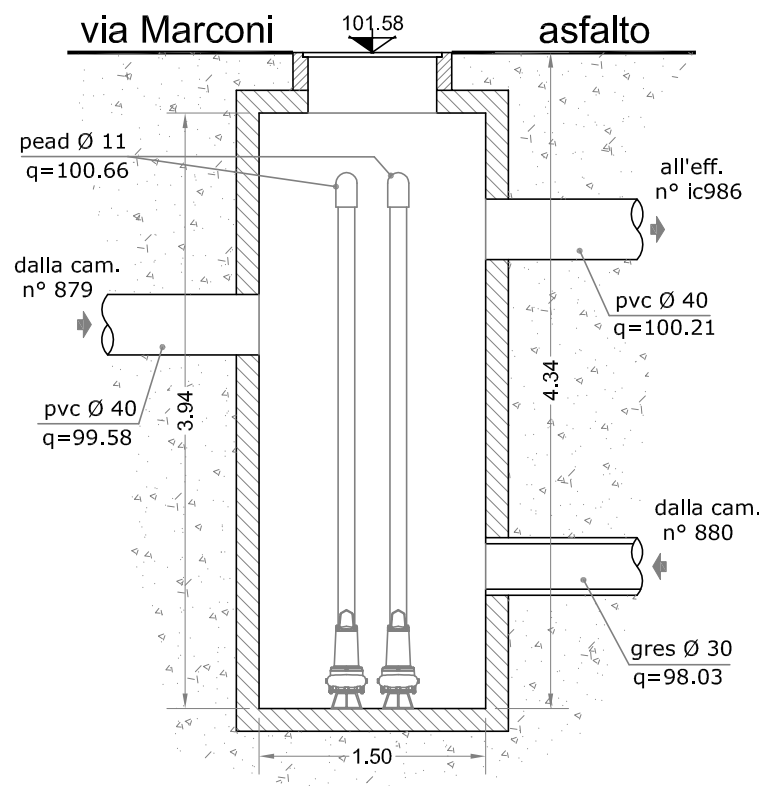

PLANIMETRIA - Aerofotogrammetrico Scala:1000

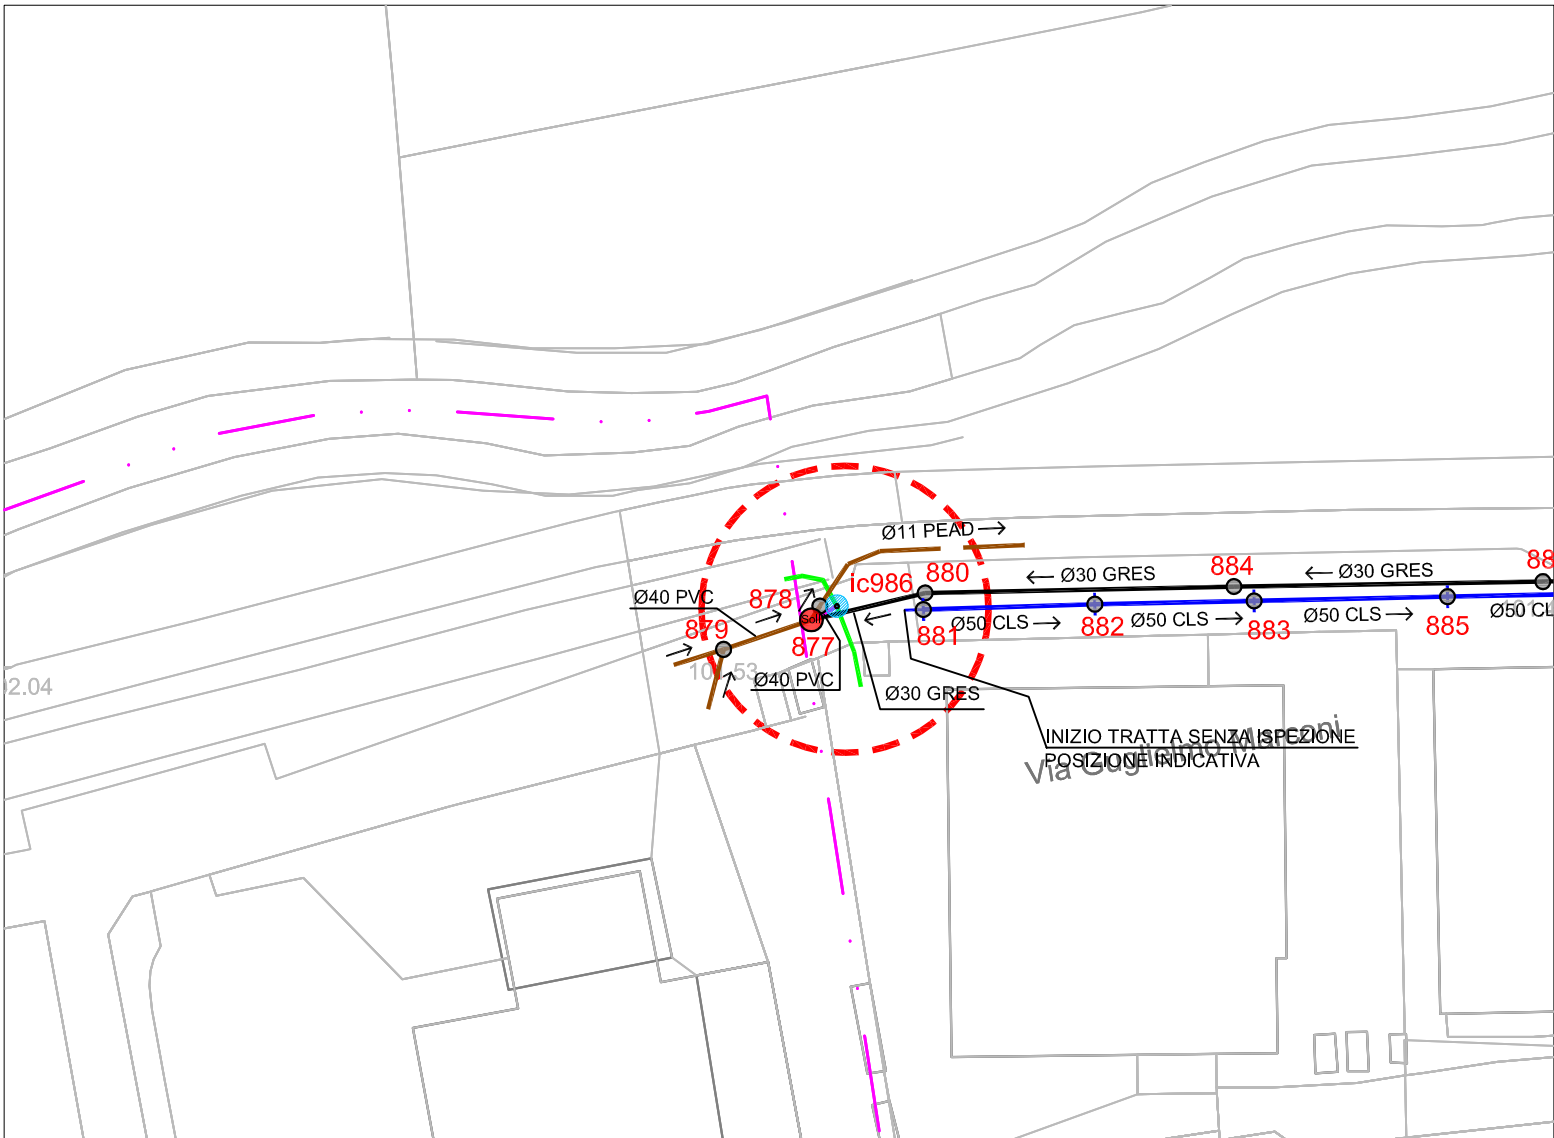

CONDOTTA ACQUE DI MAGRA

Tratta	Tubazione	Quota inizio	Quota fine	Lunghezza	Pendenza
Da soll. 877 a cam. 878	2 Ø 11 PEAD	100,66 m	100,61 m	2,15 m	2,46 %

CONDOTTA ACQUE SFIORATE

Tratta	Tubazione	Quota inizio	Quota fine	Lunghezza	Pendenza
Da soll. 877 a I.C.986	Ø 40 PVC	100,21 m	----	3,83 m	----

COORDINATE GEOGRAFICHE SCARICO N° IC986 CAVO KHEWENHILLER (Tomb.)

Geografiche (WGS84)		Plane (UTM-WGS84)	Piane (Gauss-Boaga)	
φ: 45° 19' 58"	H _{ell.} : ---- m	N: 5021582 m	N: 5019949 m	H _{ort.} : ---- m
λ: 9° 03' 46"		E: 504936 m	E: 1504963 m	