

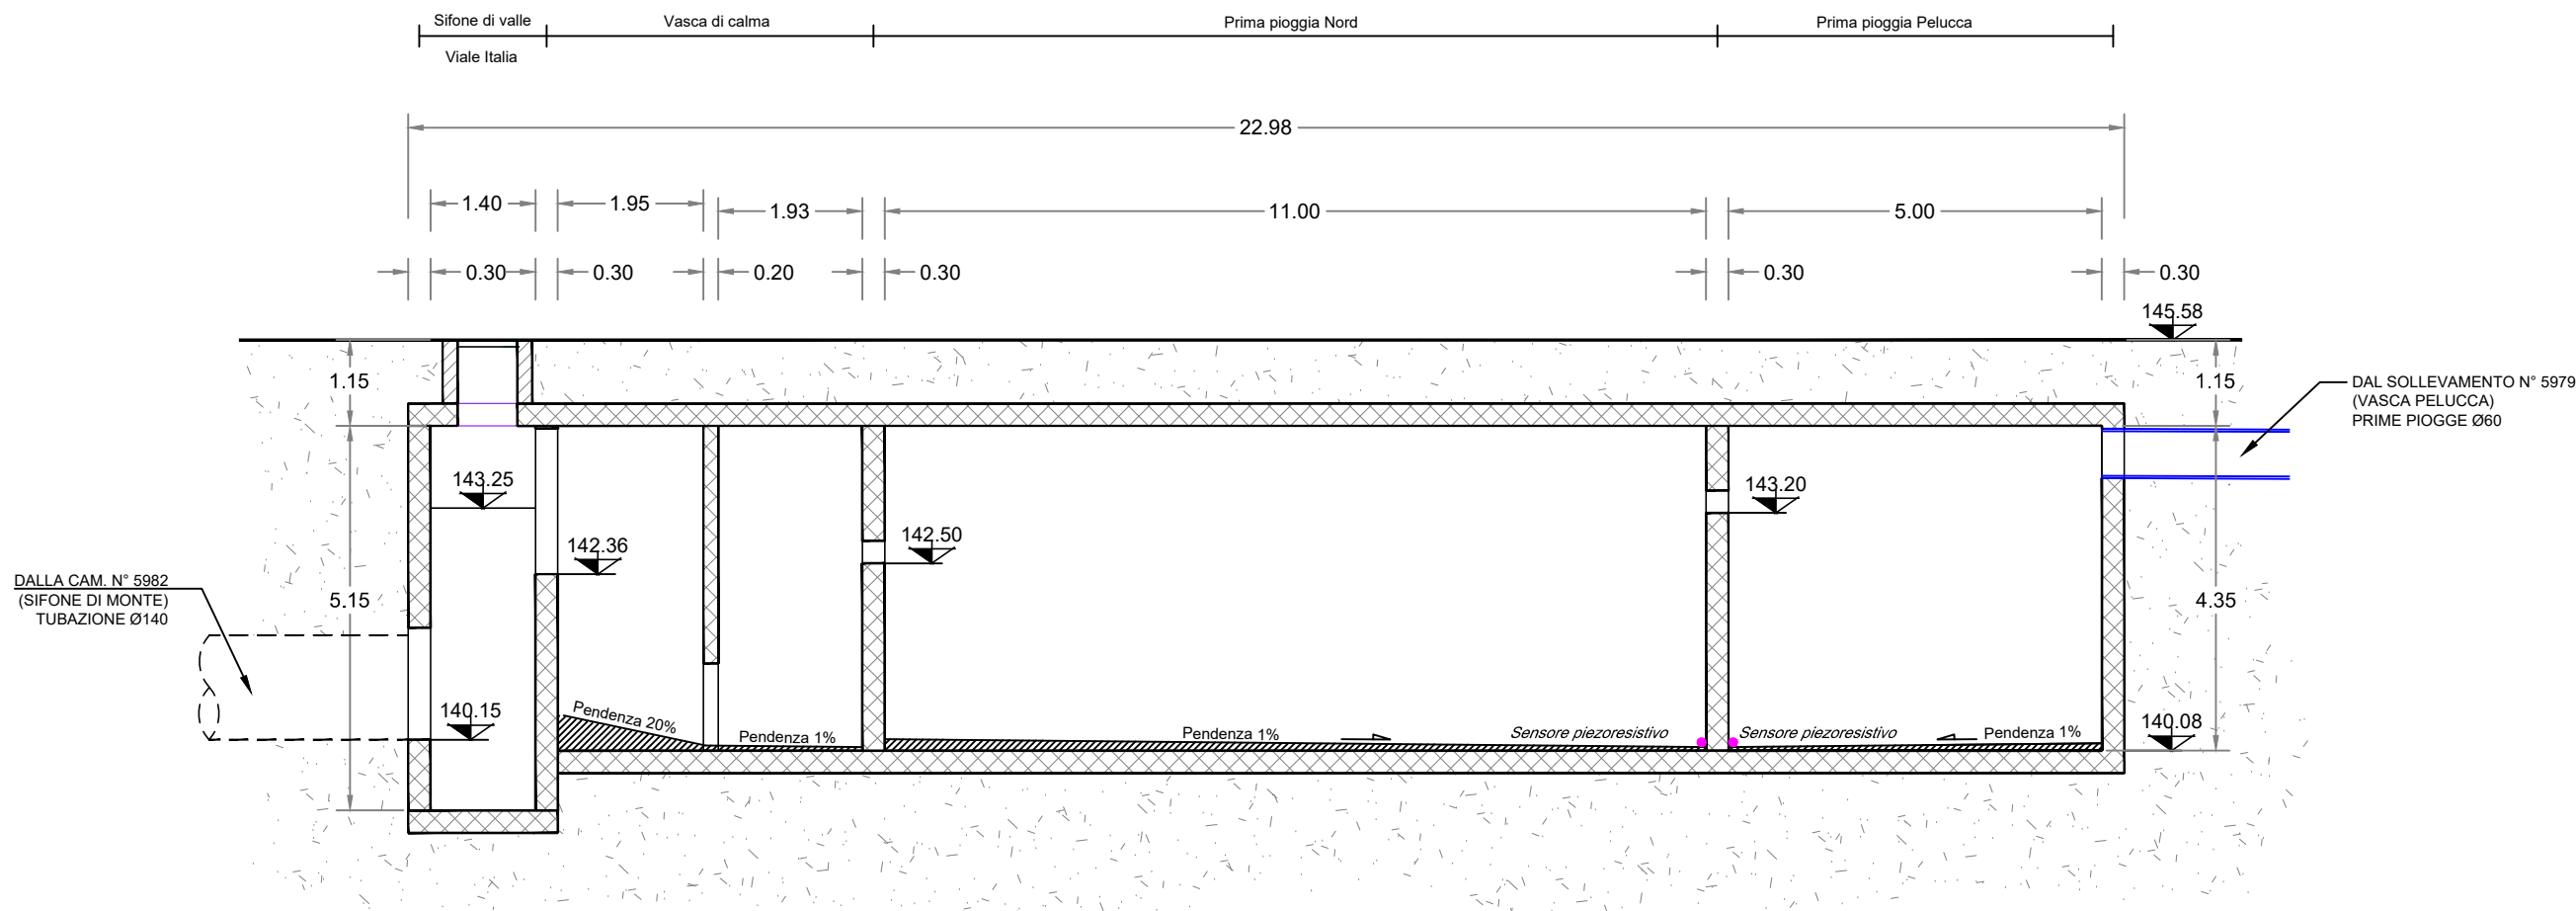


SEZIONE A-A scala 1:100

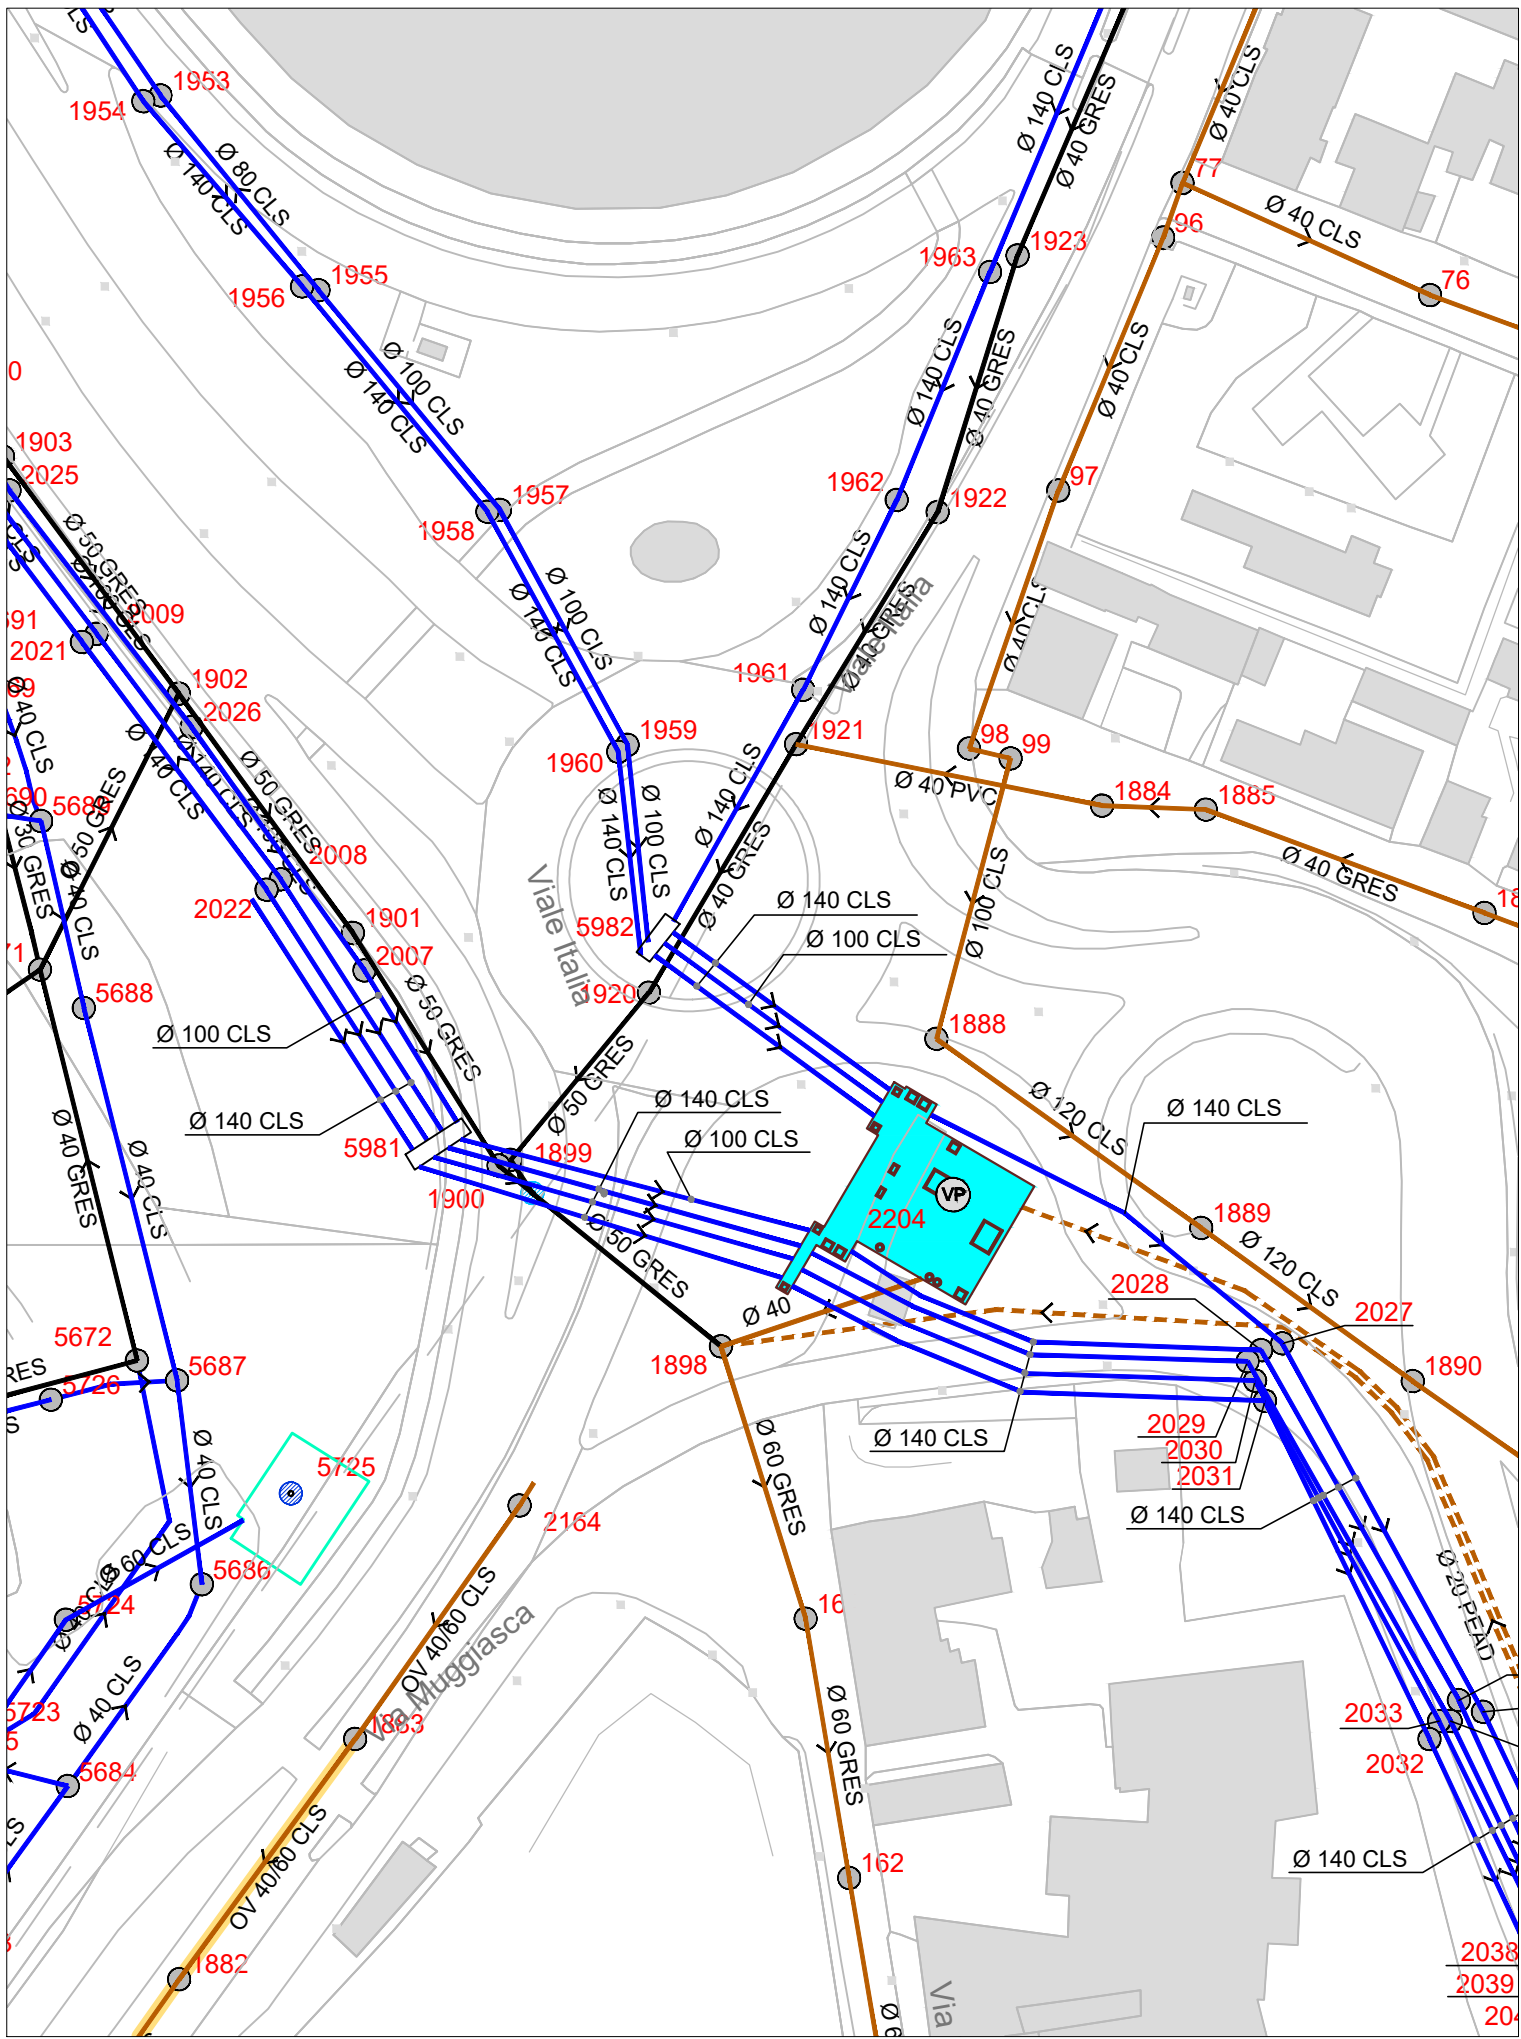

PIANTA scala 1:100

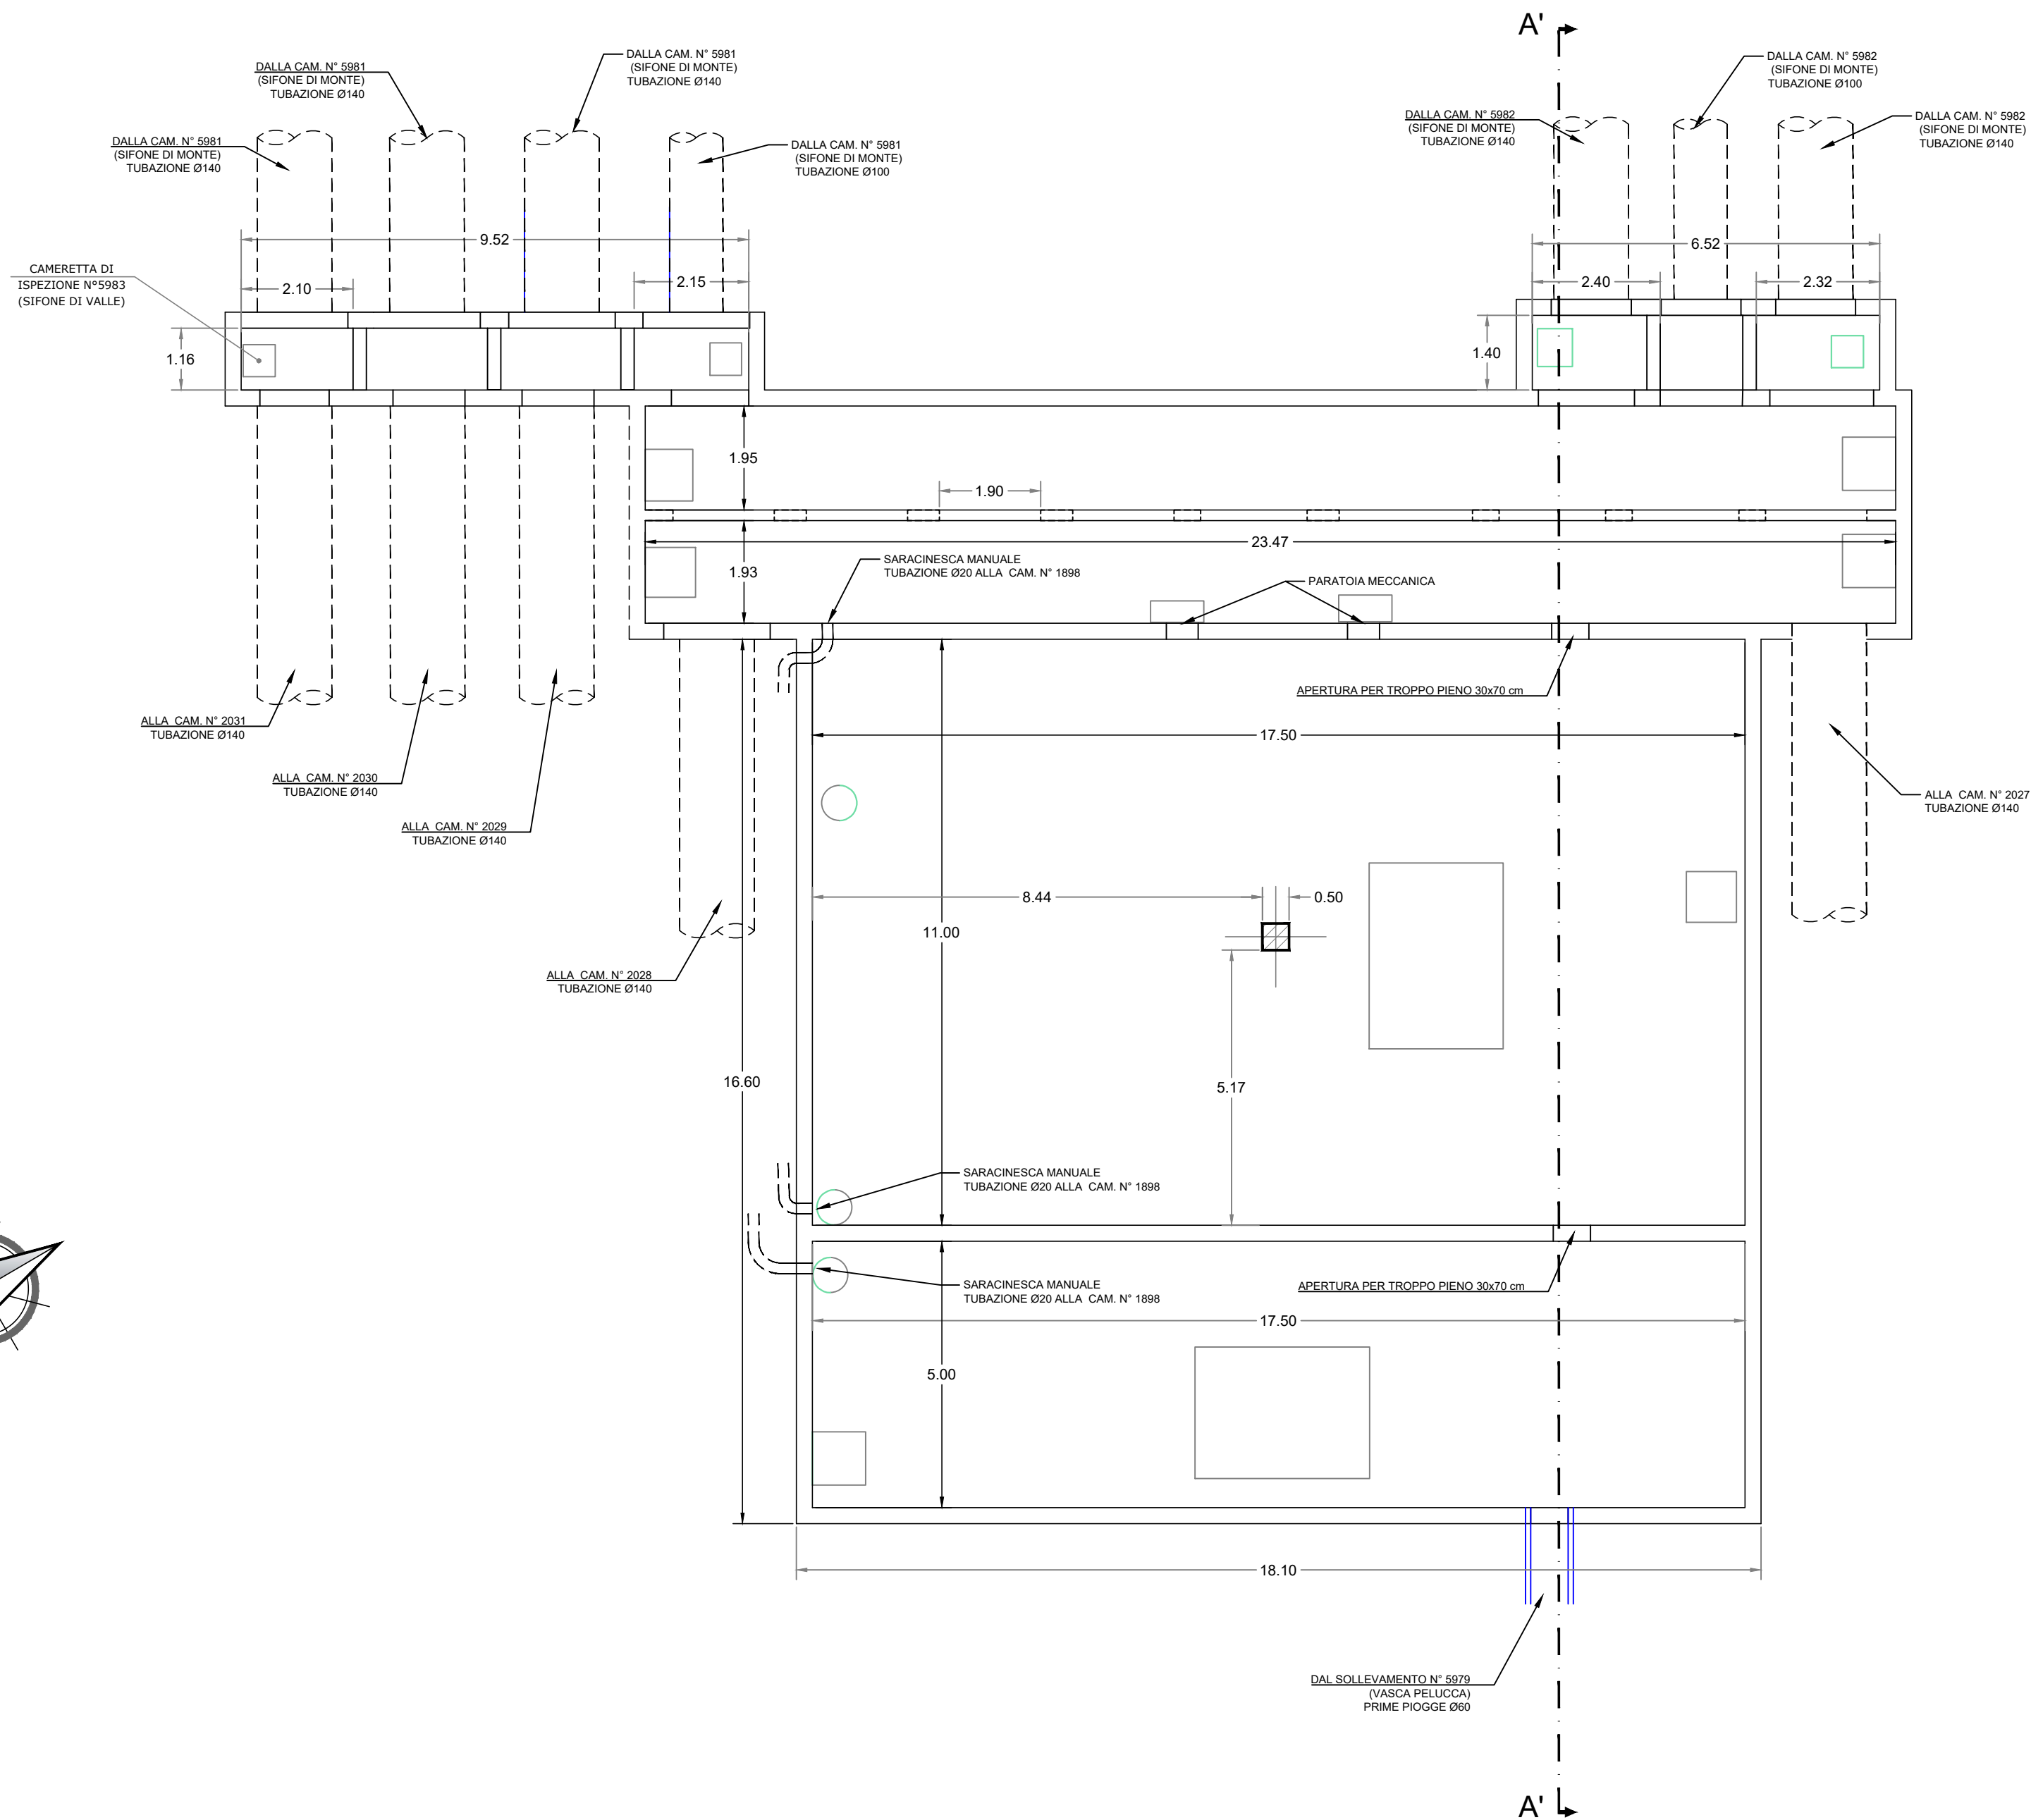

RILIEVO FOGNATURA COMUNALE  
COMUNE DI SESTO SAN GIOVANNI (MI)

VASCA DI PRIMA PIOGGIA N°2204 DI VIALE ITALIA

PIANTA E SEZIONE

	05/08/2020	--				-	
	Data	Elaborato	Progettato				
FILE							
	Codice ISTAT Comune	Ambito	Intervento	Numero Commessa	Anno	Tavola N°	
	015209	C	I	<div></div> <div></div> <div></div> <div></div> <div></div> <div></div> <div>15</div>	20	<div></div> <div>001</div>	Rev.
						A	
Scala					Tavola N°		
Questo disegno è di nostra proprietà esclusiva ed è posto sotto tutela della legge, ne è proibita la riproduzione anche parziale e la cessione a terzi senza nostra autorizzazione scritta.							