



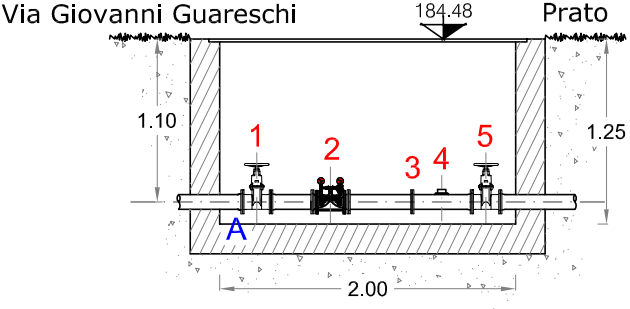
PARTICOLARE CAMERETTA DI VIA GIOVANNI GUARESCHI

PIANTA - scala 1:50

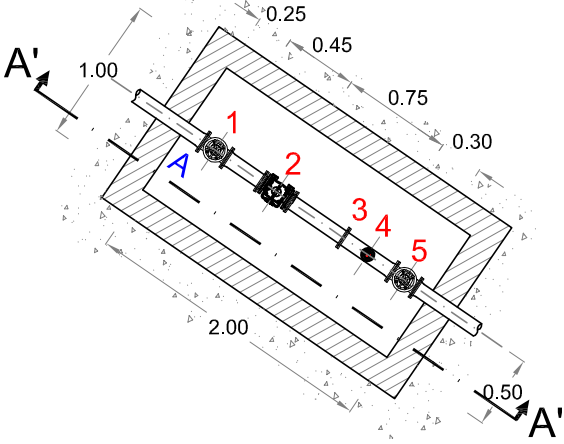



SEZIONE A' A' - scala 1:50





DATI RELATIVI AGLI ORGANI DI MANOVRA E PEZZI SPECIALI				DATI RELATIVI ALLE CONDOTTE			
ID	TIPO	DIAMETRO MATERIALE	PROF.	ID	TIPO	DIAMETRO MATERIALE	PROF.
1	SARACINESCA DI LINEA	DN 100 - ACCIAIO	1.10 m	A	DISTRIB. PRINCIPALE	DN 100 - ACCIAIO	1.10 m
2	VALVOLA CLAYTON	DN 100 - ACCIAIO	1.10 m	B			
3	GIUNTO	DN 100 - ACCIAIO	1.10 m	C			
4	CONTATORE	DN 100 - ACCIAIO	1.10 m	D			
5	SARACINESCA DI LINEA	DN 100 - ACCIAIO	1.10 m	E			
6				F			
7				H			
8				I			
9				L			
10				M			

ALTRI DATI - NOTE


DATI RELATIVI ALLA CAMERETTA

SIGILLO		MANUFATTO		COORDINATE PIANE (UTM-WGS84)
FORMA	RETTANGOLARE	QUOTA DI FONDO	125 cm	N: 499016.83
MATERIALE	ACCIAIO	MATERIALE	CEMENTO ARMATO	E: 5046388.02
DIMENSIONI	115x210 cm	DIMENSIONI	200x100 cm	H _{tot} : 184.48 m
LUOGO DI POSA	BANCHINA	PRESENZA ACQUA	NO	NOTE
SUPERFICIE	PRATO	PERDITE	NO	
NOTE		TORRINO	NO	

DOCUMENTAZIONE FOTOGRAFICA



INQUADRAMENTO TERRITORIALE - scala 1:1000

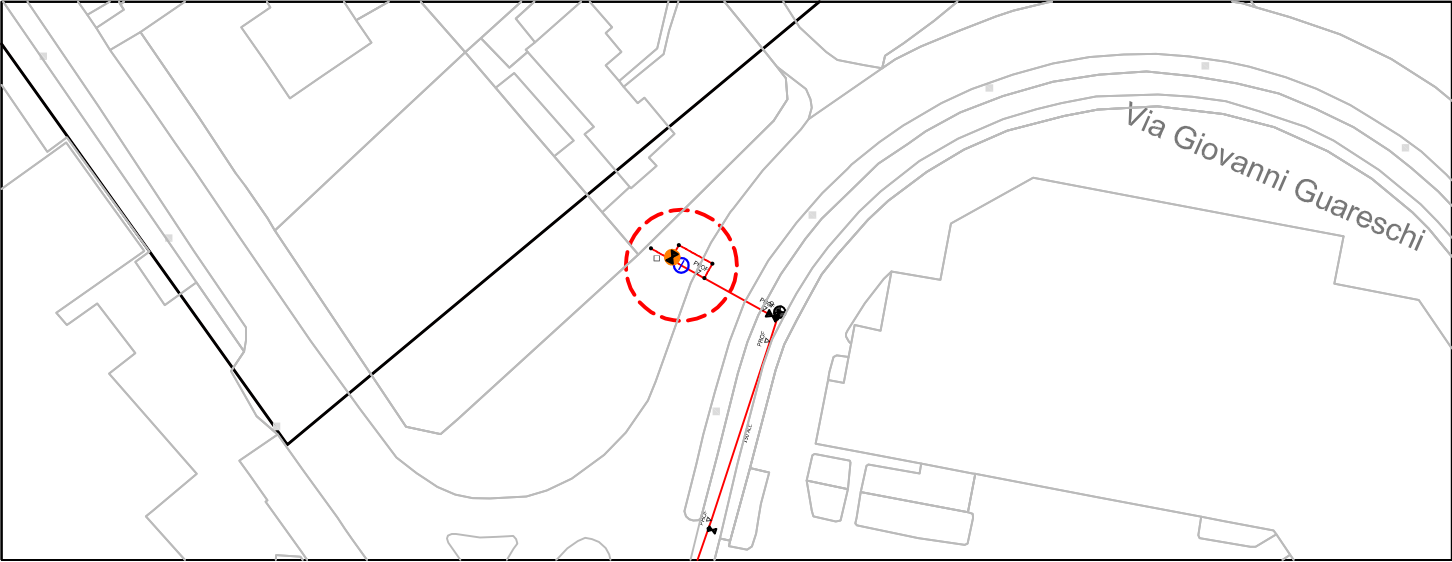

Data	Rilevato	Elaborato	Autorizzato	PRIMA EMISSIONE	
				Descrizione	UBICAZIONE
COMUNE DI NERVIANO (MI) RILIEVO DELLA RETE IDRICA COMUNALE PARTICOLARE CAMERETTE D'ISPEZIONE				SCALA	
				Via Giovanni Guareschi	

Questo disegno è di nostra proprietà esclusiva ed è posto sotto tutela della legge, ne è proibita la riproduzione anche parziale e la cessione a terzi senza nostra autorizzazione scritta.