



2 marzo 2023

**Presentazione della
riqualificazione
di Piazza De Gasperi**

Città metropolitana Spugna



CMM SPUGNA: DEFINIZIONE DEL PROGETTO

ESPERIENZE DI SUDS/NBS



- **Solaro**
- **Masate**
- **Inveruno** | Nuovo plesso scolastico
- **Varedo** | Disconnessione superfici
- **Paullo** | Nuovo parcheggio comunale
- **Paderno Dugnano** | Parco dell'Acqua
- ...

STIPULA DI CONVENZIONI PER L'INVARIANZA



- **Stesura dei Documenti Semplificati (DSRI)** per conto dei Comuni convenzionati per l'attuazione del RR 7/2017
- **Implementazione del database SiRIC** per la raccolta dei dati dei DSRI e loro omogeneizzazione, da integrare nelle piattaforme GIS esistenti (WebGIS)
- **Implementazione di linee guida** per la stesura degli Studi Comunali (SCRI)
- **Partecipazione a bandi regionali** (de-impermeabilizzazione, rigenerazione urbana)

ACCORDO CAP-CMM



Accordo tra la Città metropolitana di Milano e CAP Holding per **l'attuazione delle misure del Piano Nazionale di Ripresa e Resilienza (PNRR) e del Piano Strategico Metropolitan (PSM)**

P.U.I. «CITTA' METROPOLITANA DI MILANO SPUGNA




- **32 Comuni**
- **90 Interventi**
- **50 MLN€** di investimenti SuDS entro il 2026
- **Obiettivi (SDGs):**




- **Stato avanzamento:** attualmente è in corso la progettazione definitiva degli interventi

CMM SPUGNA: ENTI COINVOLTI

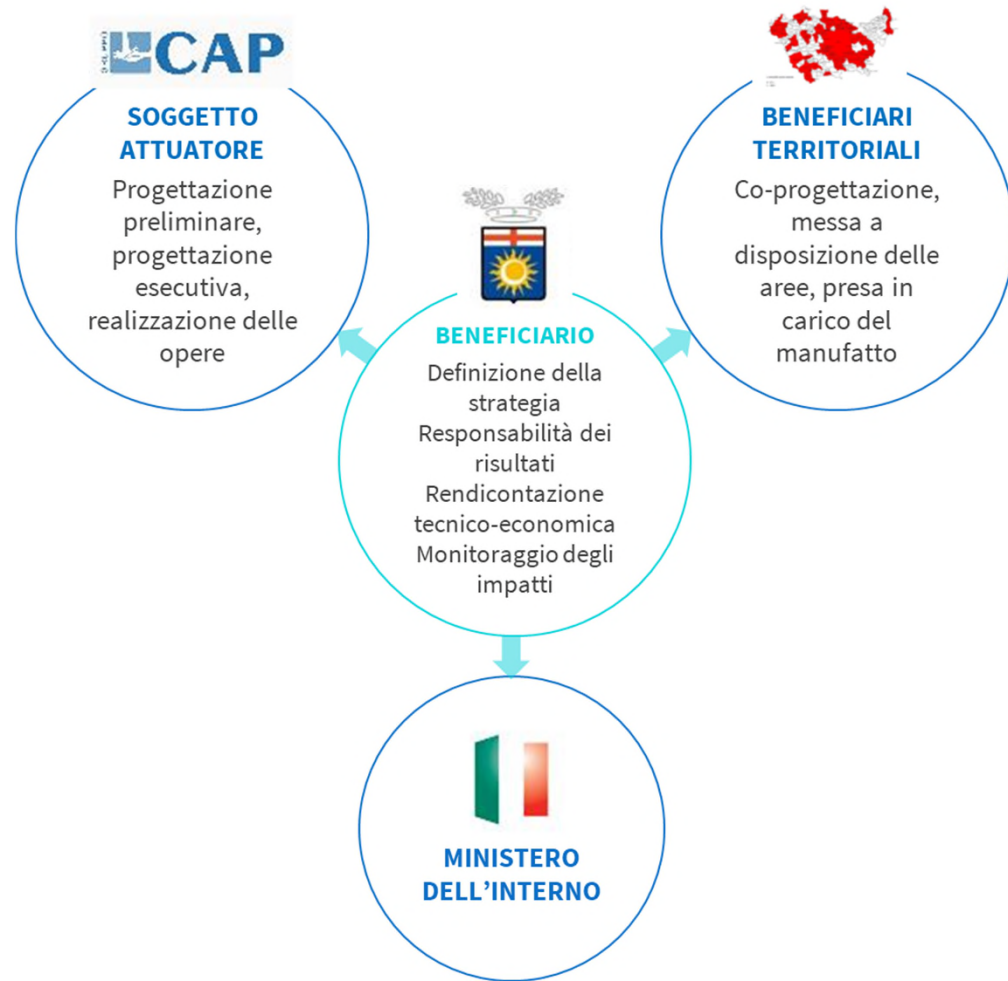

MAPPA DEI 32 COMUNI COINVOLTI

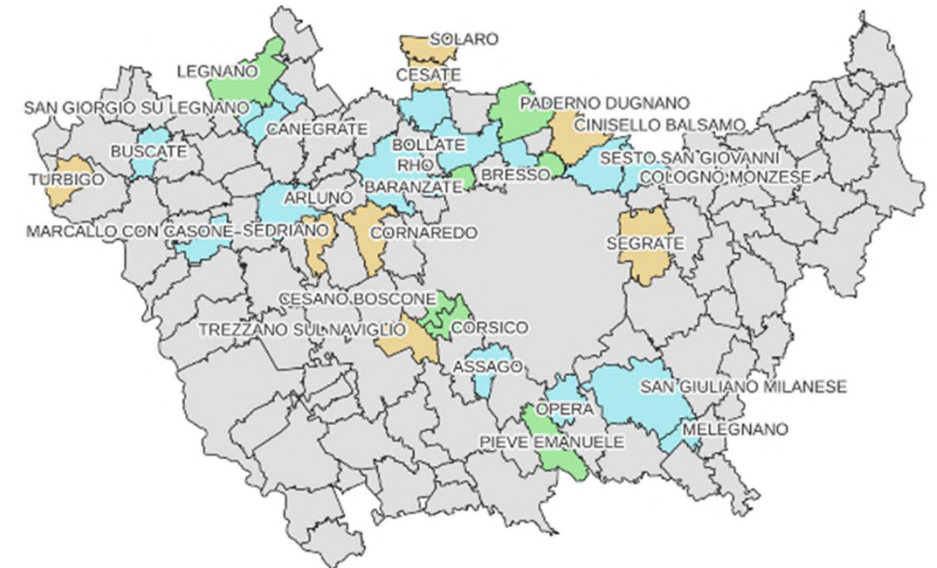


INTERVENTI DA **DOCUMENTI SEMPLIFICATI** INVARIANZA IDRAULICA

INTERVENTI DA **PROGETTI DEI COMUNI** IN MAILBOXPROGETTIPNRR@ DI CMM


INTERVENTI DA **DOCUMENTI SEMPLIFICATI** INVARIANZA IDRAULICA E DA **PROGETTI DEI COMUNI** IN MAILBOXPROGETTIPNRR@ DI CMM

CMM SPUGNA: TIPOLOGIE DI OPERE ED ESEMPI DI INTERVENTI

AREE DI BIORITENZIONE VEGETATE

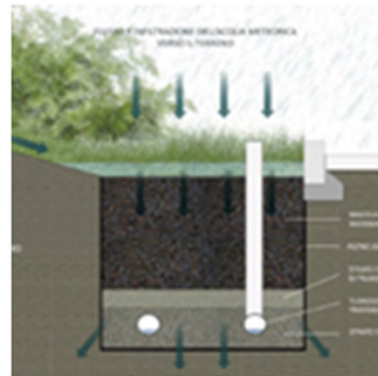

BACINI DI DETENZIONE

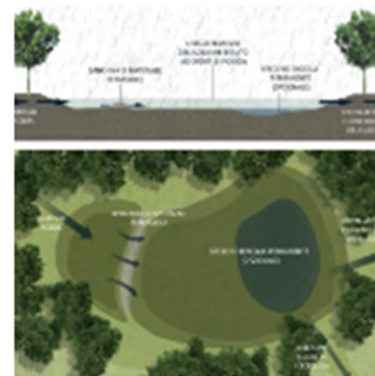

BOX ALBERATI FILTRANTI




CANALI VEGETATI



PAVIMENTAZIONI PERMEABILI



TRINCEE INFILTRANTI

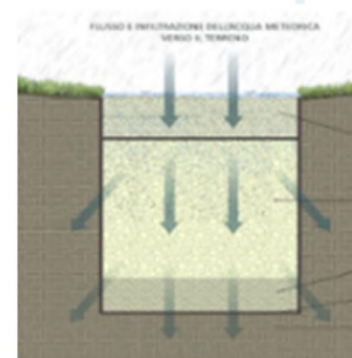

STAGNI E ZONE UMIDE/FITODEP.



CMM SPUGNA: TIPOLOGIE DI OPERE ED ESEMPI DI INTERVENTI



ARLUNO – Piazza De Gasperi



**OPERA
Via Giuseppe
di Vittorio**

LOTTO 1 LE PIAZZE




**CESANO B.
Via delle Acacie**

CMM SPUGNA: TIPOLOGIE DI OPERE ED ESEMPI DI INTERVENTI




CORMANO - Via Brodolini area disperdente NBS

**LOTTO 2,3,4
PARCHEGGI
E STRADE**

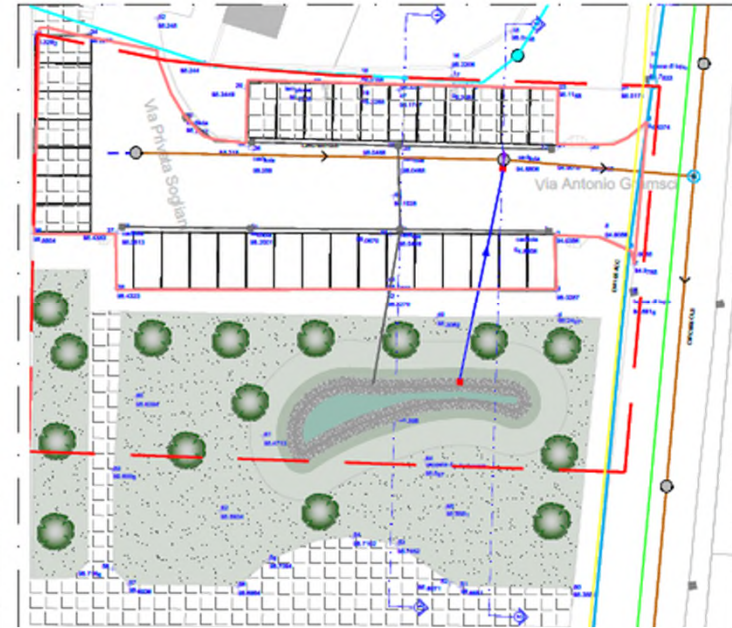


OPERA VIA GRAMSCI - area disperdente NBS

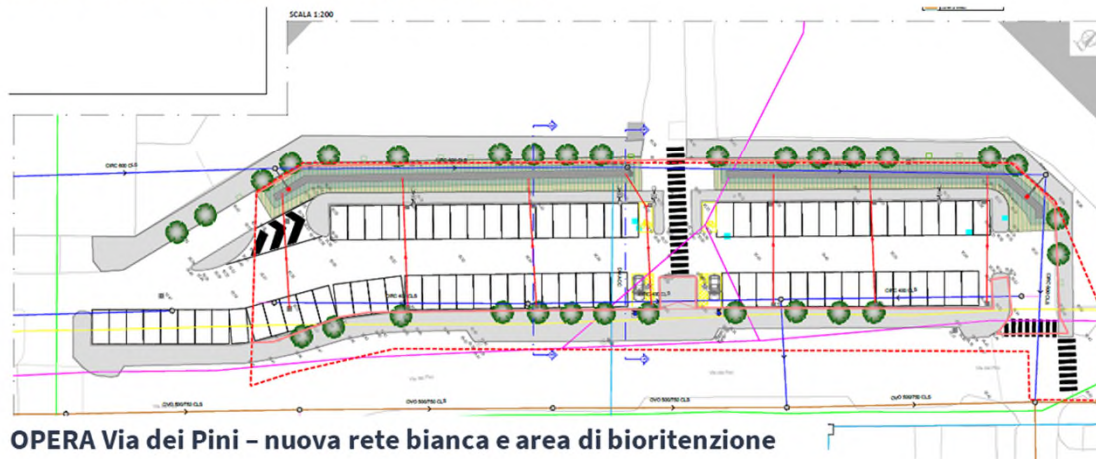


OPERA Via dei Pini - nuova rete bianca e area di bioritenzione

CMM SPUGNA: TIPOLOGIE DI OPERE ED ESEMPI DI INTERVENTI

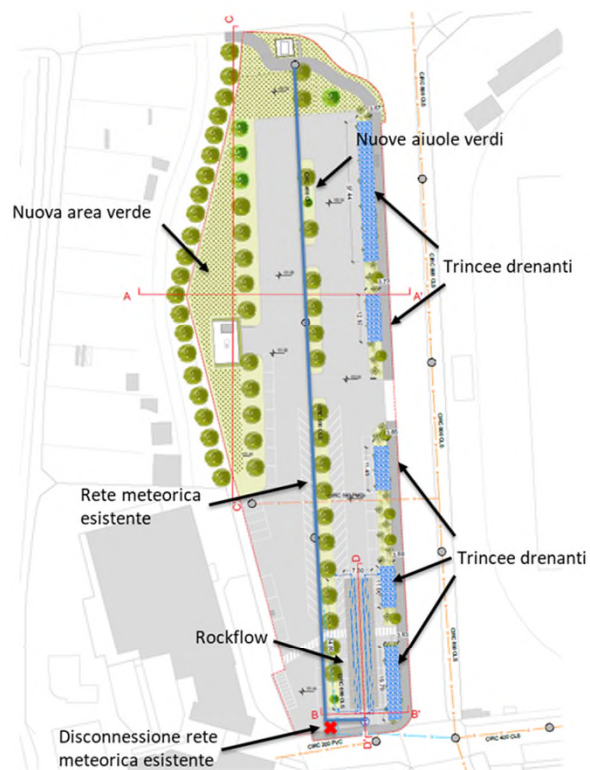

LOTTO 2,3,4 PARCHEGGI E STRADE

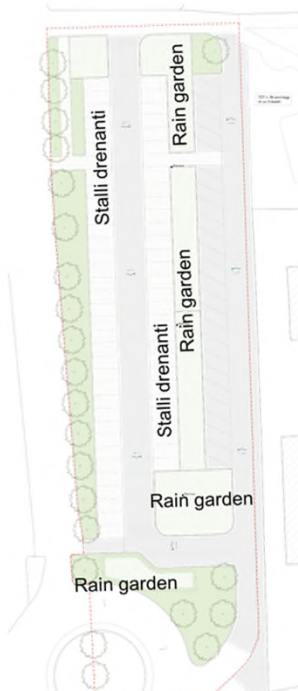

LEGNANO C.SO MAGENTA



CINISELLO B. - PARCO NORD - NUOVA AREA MULTISPORT




CMM SPUGNA: TIPOLOGIE DI OPERE ED ESEMPI DI INTERVENTI




SEGRATE - VIA Mondadori - BACINO DETENZIONE NBS

LOTTO 2,3,4 PARCHEGGI E STRADE

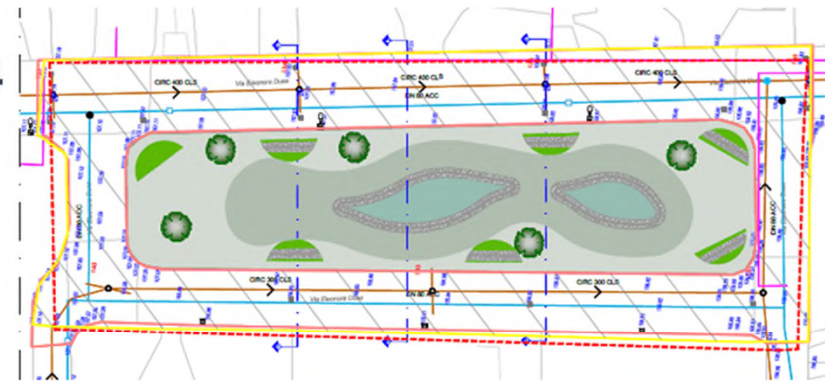

ROSATE - VIA DUSE - Bacino di detenzione e area di bioritenzione

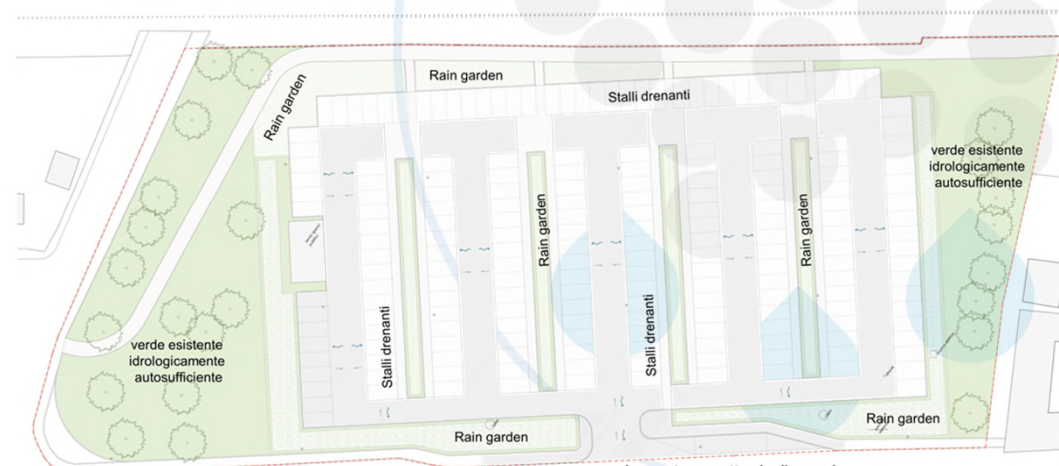

CANEGRATE - Via XXIV Maggio

Layout progettuale (bozza)

ARLUNO - Piazza De Gasperi



**Supporto alla
progettazione definitiva
e di coordinamento della
sicurezza in fase di
progettazione ai sensi
del d.lgs. 81/2008 delle
opere del "piano urbano
integrato città
metropolitana spugna"**

Scheda intervento
I38E2200020001 (CUP)

Planimetria generale stato di fatto



n. 26+2 stalli



Considerazioni di base

Spazio fortemente e negativamente interferito dalla presenza di veicoli

Occupazione esclusiva (e molesta) degli spazi esistenti da parte di gruppi particolari di utenza

Qualità dei materiali di pavimentazione non coerente con il ruolo istituzionale e primario dello spazio urbano

Rampa di accesso al Comune
Importante ma architettonicamente non coerente



Piazza o parcheggio?





Planimetria generale di progetto

n. 19+2 stalli
-7 stalli rispetto ad oggi

Massimizzazione aree drenanti

Separazione tra traffico veicolare e pedonale con
conseguente incremento sicurezza

Maggior fruibilità dell'area

Distanza da incrocio semaforico





Planimetria generale di progetto




Planimetria generale di progetto (ILLUMINAZIONE)





Planimetria generale di progetto (ARREDI)

Sostituzione delle panchine esistenti
con nuovi elementi di arredo

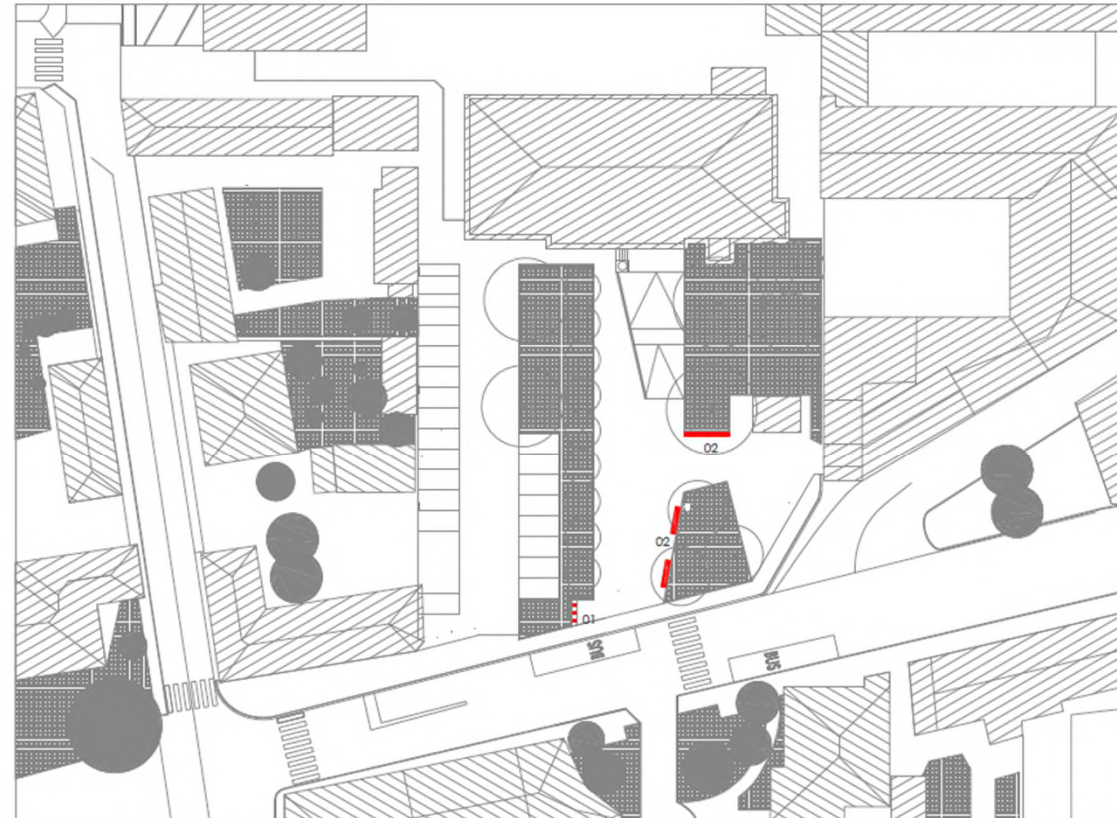

PLANIMETRIA PROGETTO ARREDI
SCALA 1:500

LEGENDA
01 bandiere
02 panca lineare in pietra

Planimetria generale di progetto (VERDE)



PIANTE ARBOREE

ESISTENTI
La - Liquidambar styraciflua
Cd - Cedrus deodara

PROGETTO
Tb - Taxus beccata
Ps - Prunus serrulata "Kanzan"

PIANTE ERBACEE

Cj - Convallaria Japonica



Convallaria japonica




Prunus serrulata "Kanzan"



Taxus ssp.



Planimetria generale di progetto (IDRAULICA)

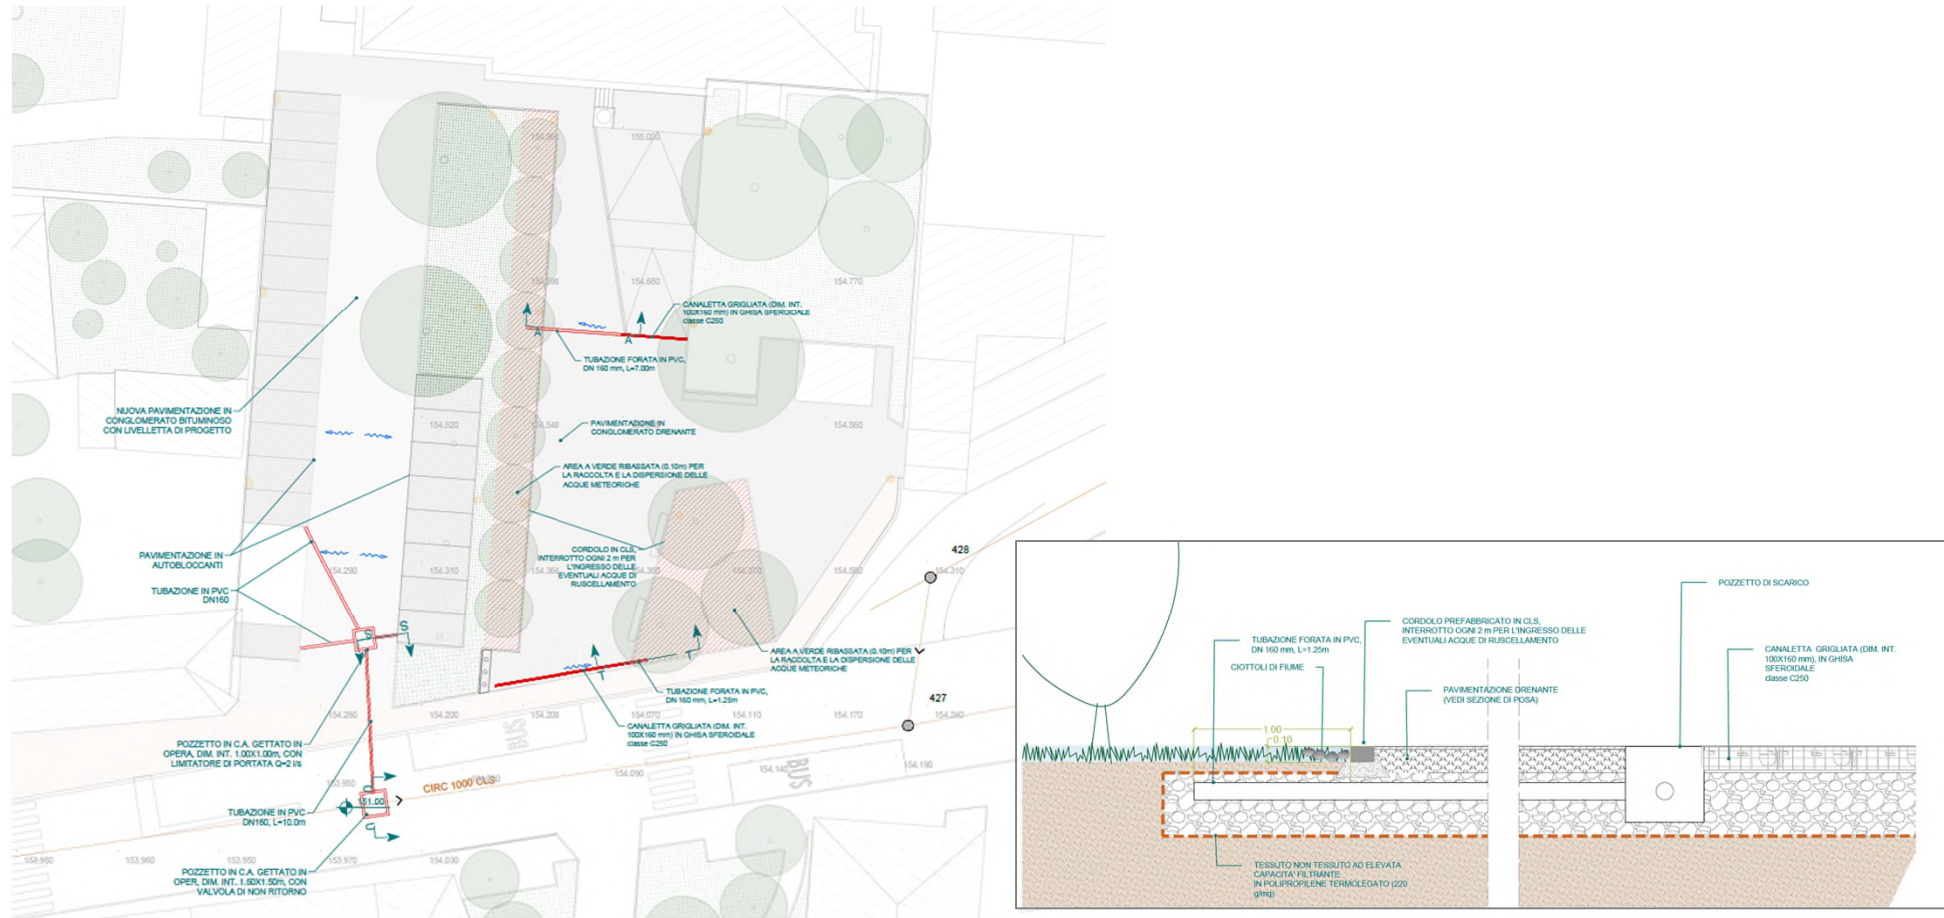



Città metropolitana Spugna

Finanziato
dall'Unione europea
NextGenerationEU



Proposta di progetto



Grazie per l'attenzione

